

IC Viale Lombardia Cologno Monzese -MI


PIANO di EMERGENZA e di EVACUAZIONE

PLANIMETRIA PIANO TERRA

LEGENDA

SEGNALI ANTINCENDIO	
	ESTINTORE MOBILE A PARETE KG 6 - Classe incendio A/B/C
	IDRANTE A MURO UNI 45 e UNI 70 CON TUB. FLESSIBILE e LANCIA
	PULSANTE DI SGANCIO ENERGIA ELETTRICA
	ATTACCO DOPPIO DI MANDATA PER AUTOPOMPA V.V.F. UNI 70
	PULSANTE DI INSERZIONE MANUALE SEGNALAZIONE ALLARME INCENDIO
	DISPOSITIVO SEGNALAZIONE ACUSTICA E OTTICA DI ALLARME INCENDIO

SEGNALI DI SALVATAGGIO	
	SISTEMA DI VIE D'USCITA - Percorso orizzontale
	CASSETTA DI PRONTO SOCCORSO
	SERVIZI IGIENICI DISABILI
	SPAZIO CALMO ASSISTENZA DISABILI
	USCITA DI EMERGENZA
	PERCORSO a DX per l'USCITA DI EMERGENZA
	PERCORSO a SX per l'USCITA DI EMERGENZA
	SCALE IN DISCESA a SX e a DX per l'Uscita di Emergenza
	PUNTO di RACCOLTA Per le USCITE: U1--U2--U3
	VOI SIETE QUI

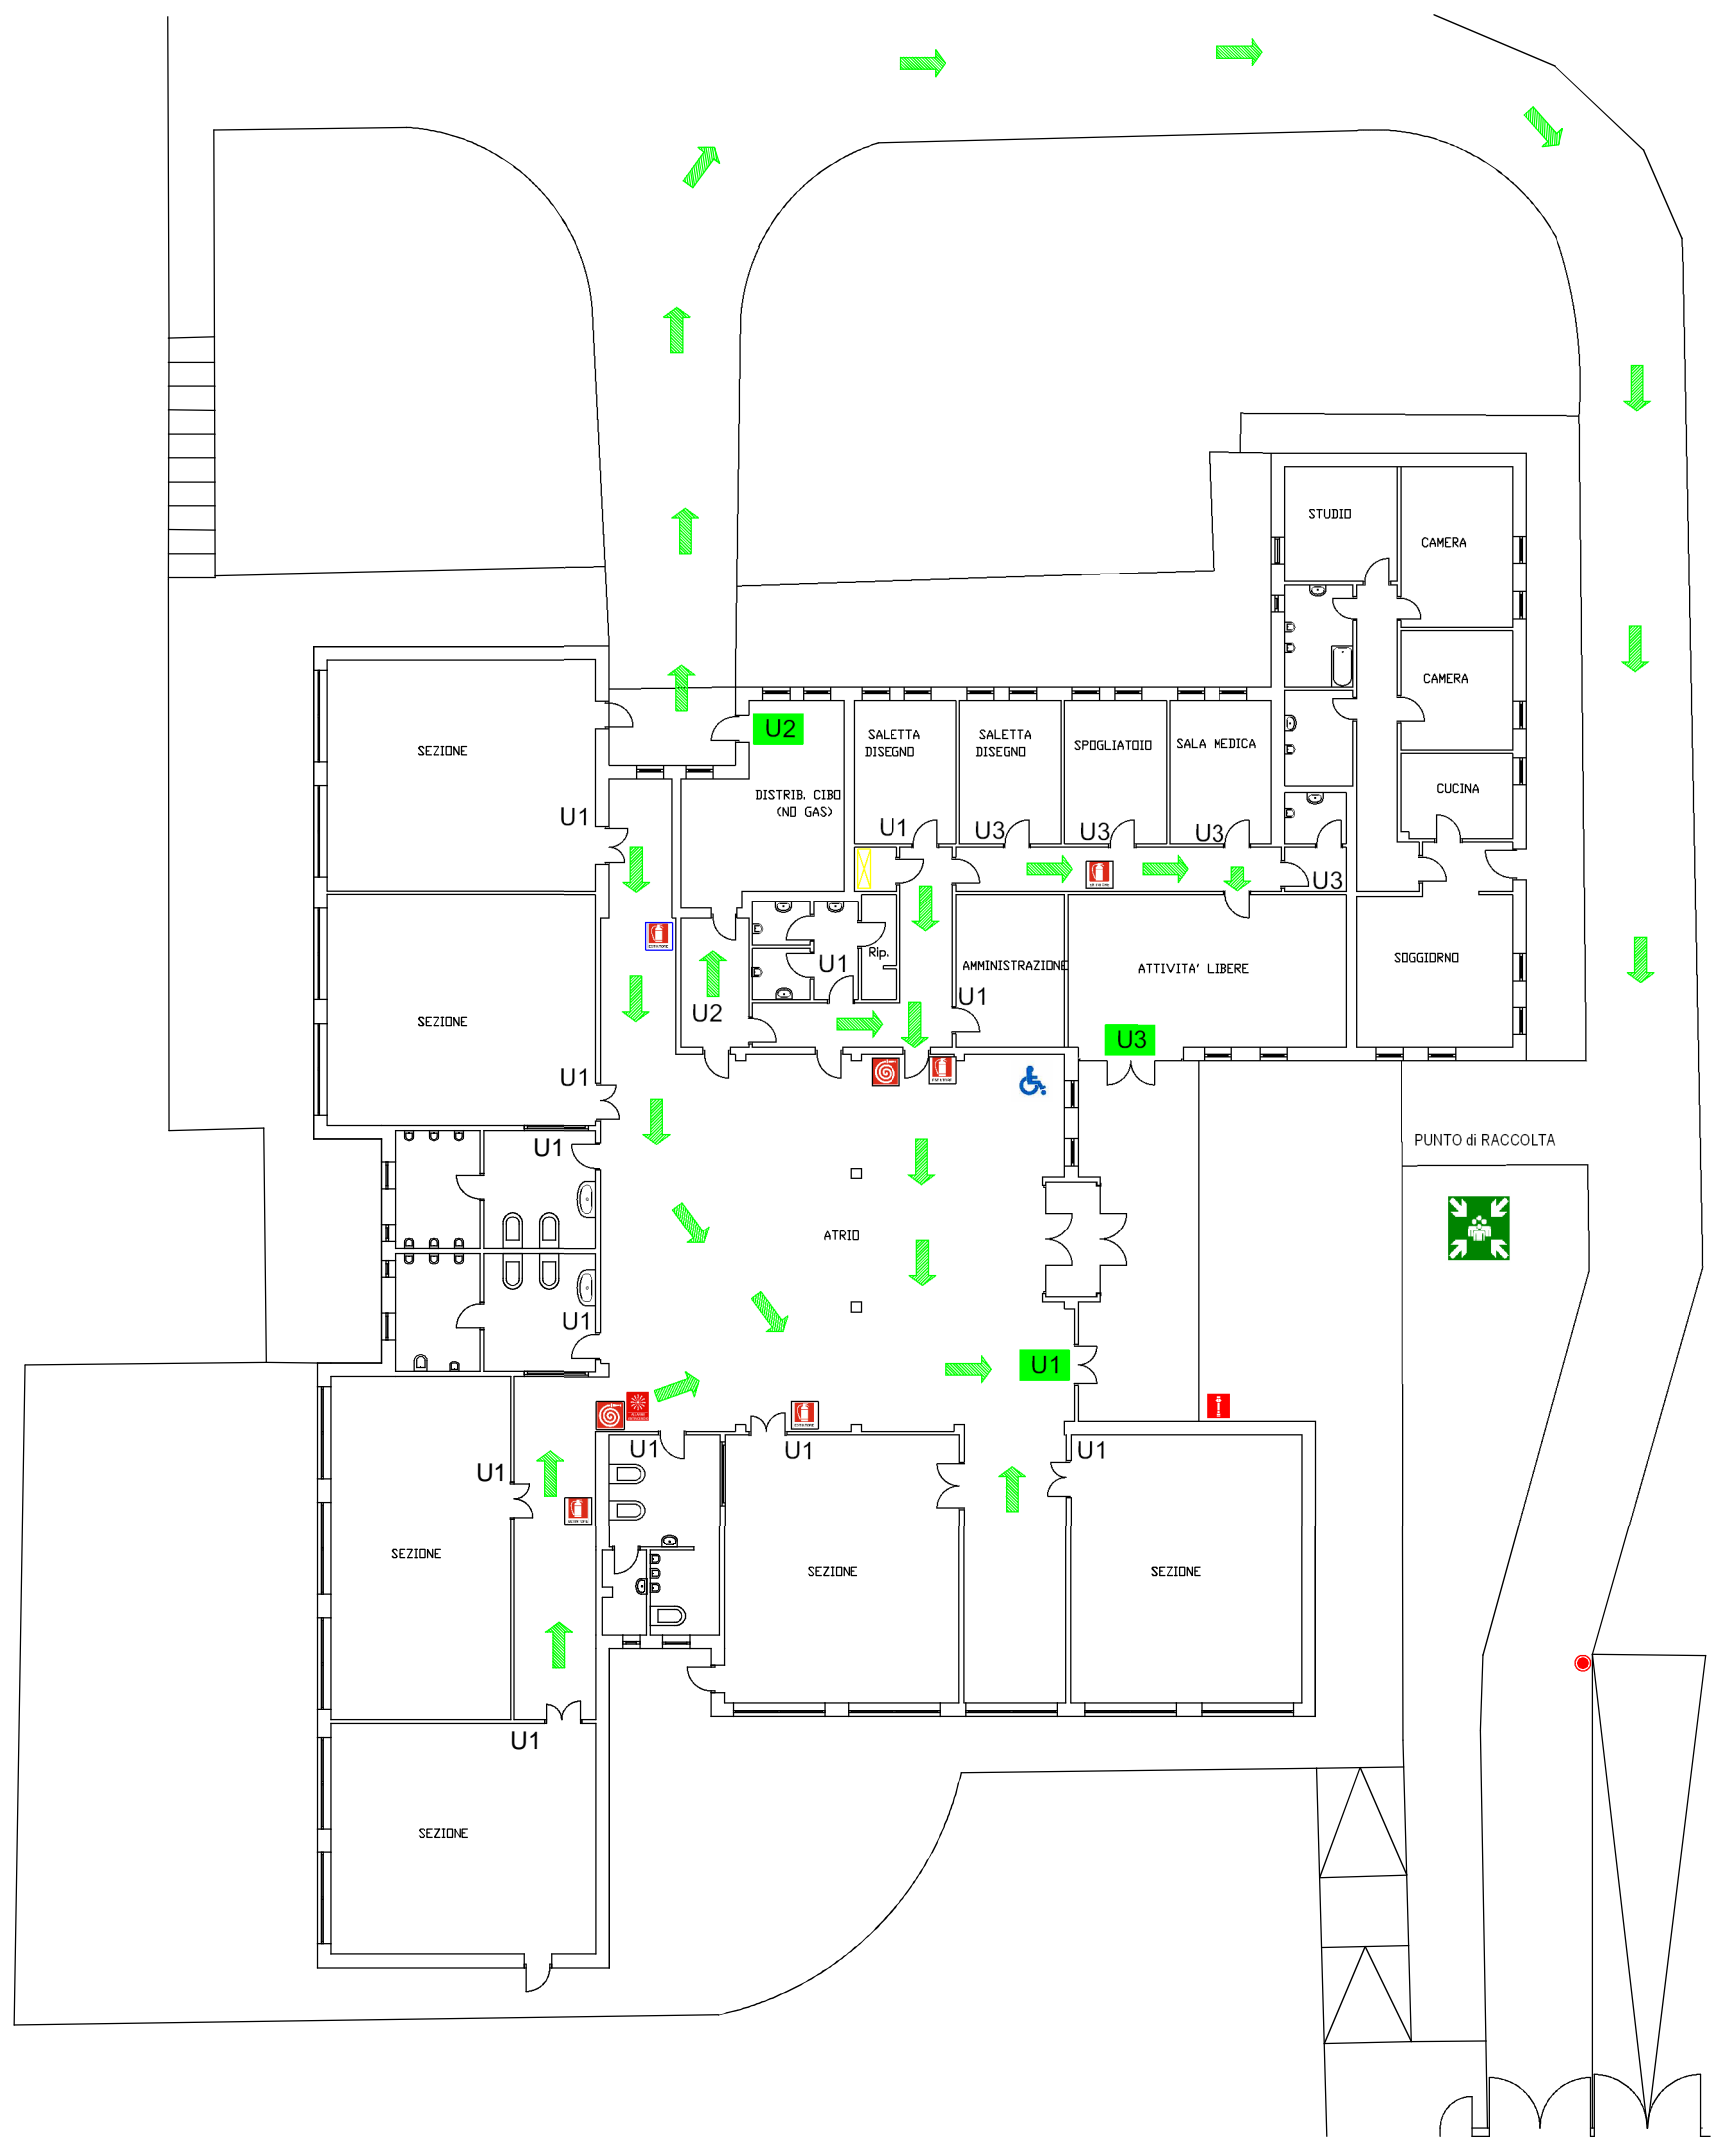

Via Melchiorre Gioia, 67, Milano
 Numero Verde 800 03 44 55
 www.ambrostudio.it
 info@ambrostudio.it

